




WOHNUNG

HAUS A - TOP 03


ERDGESCHOSS

WOHNNUTZFLÄCHE	91,25m ²
Terrasse	33,84m ²
Eigengarten	140,85m ²


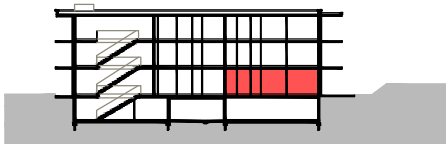


Lage im Geschoss

Die abgebildeten Einrichtungsgegenstände im Grundriss sind eine unverbindliche Darstellung einer Einrichtungsmöglichkeit.
Die Sanitäre Ausstattung entnehmen sie bitte der Ausstattungsliste als Standard.
Geringfügige Änderungen, insbesondere der Fläche sind vorbehalten.

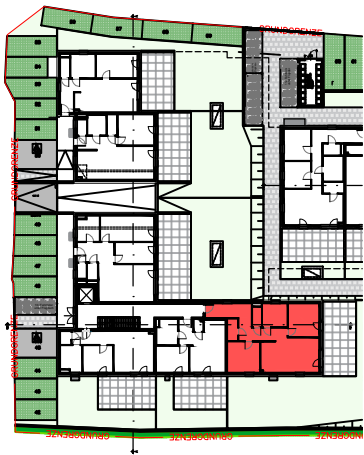

Lage im Grundriss

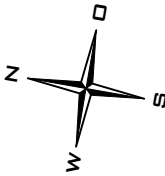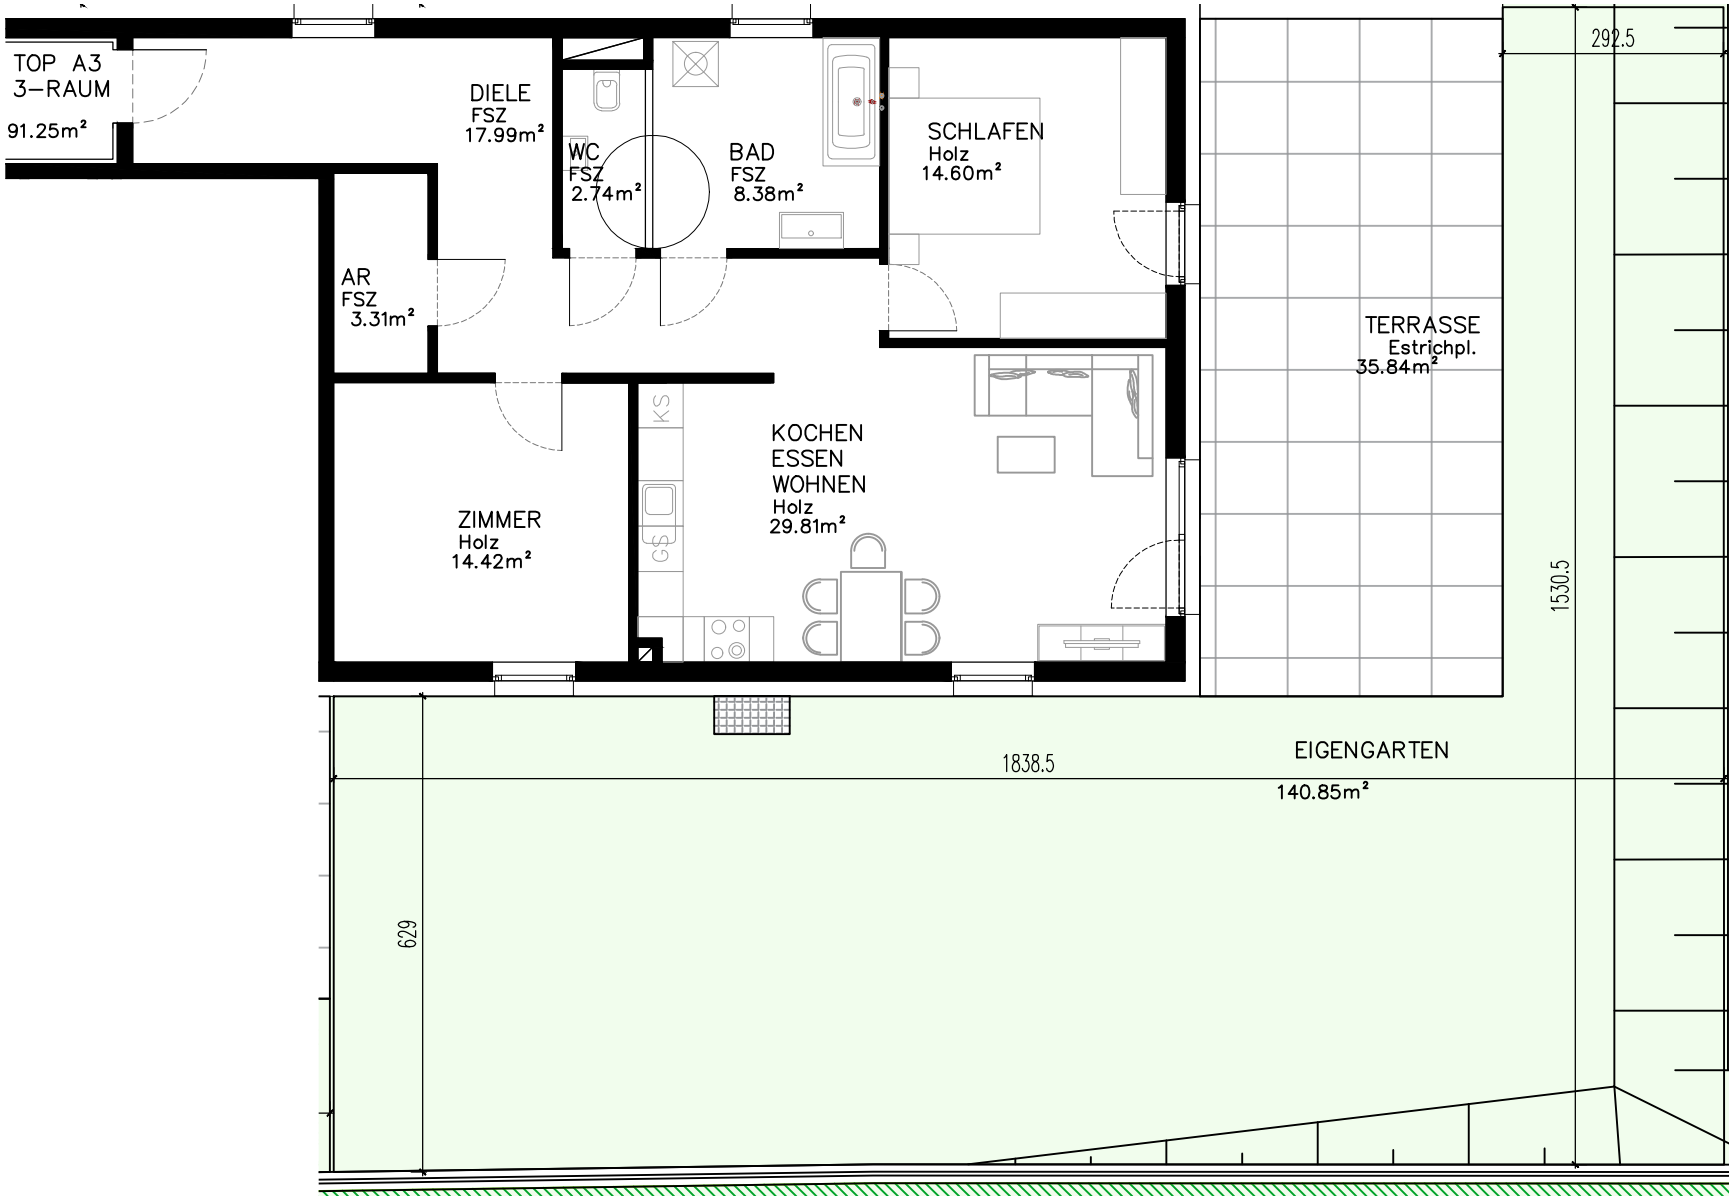

Wohnanlage Innbachhof