




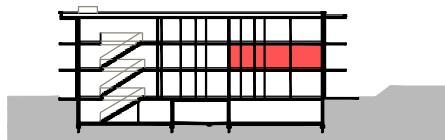

WOHNUNG HAUS A - TOP 09	
1. OBERGESCHOSS	
WOHNNUTZFLÄCHE	91,25m ²
Balkon	22,20m ²

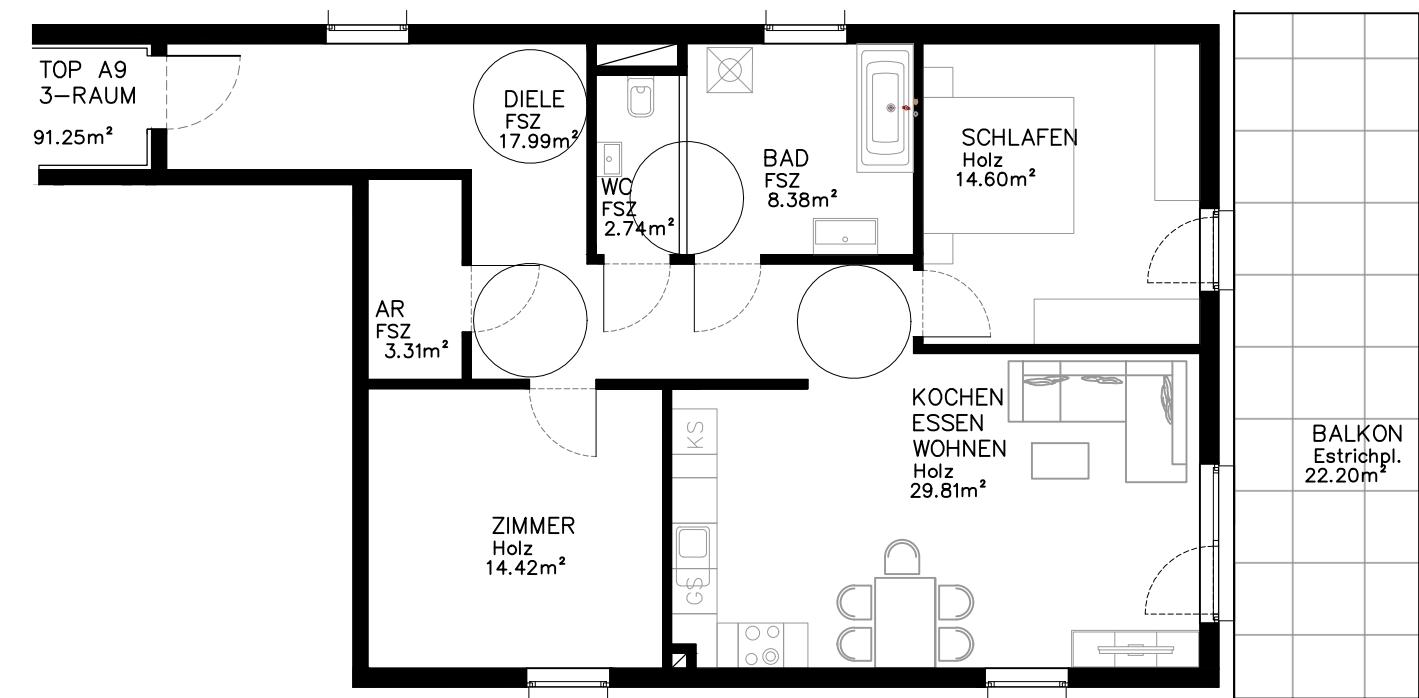


Lage im Geschoss

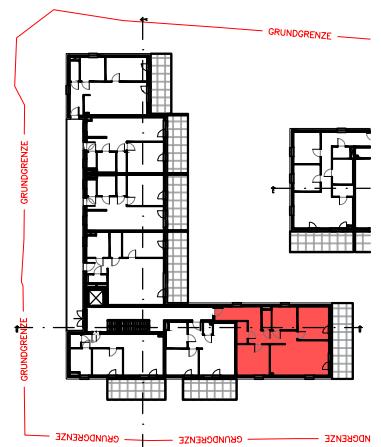

Lage im Grundriss

Die abgebildeten Einrichtungsgegenstände im Grundriss sind eine unverbindliche Darstellung einer Einrichtungsmöglichkeit.
Die Sanitäre Ausstattung entnehmen sie bitte der Ausstattungsliste als Standard.
Geringfügige Änderungen, insbesondere der Fläche sind vorbehaltlich.

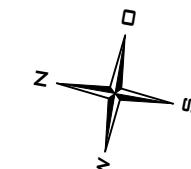

Wohnanlage Innbachhof

Haus A / 1.Obergeschoss / Top 09