




WOHNUNG

HAUS B - TOP 01

ERDGESCHOSS

WOHNNUTZFLÄCHE	82,01m²
Terrasse	29,79m²
Eigengarten	15,64m²

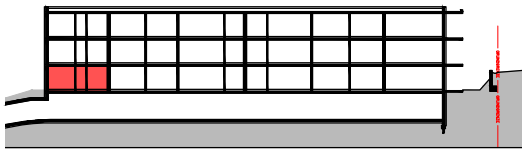


Lage im Geschoss



Lage im Grundriss

Die abgebildeten Einrichtungsgegenstände im Grundriss sind eine unverbindliche Darstellung einer Einrichtungsmöglichkeit.
Die Sanitäre Ausstattung entnehmen sie bitte der Ausstattungsliste als Standard.
Geringfügige Änderungen, insbesondere der Fläche sind vorbehalten.

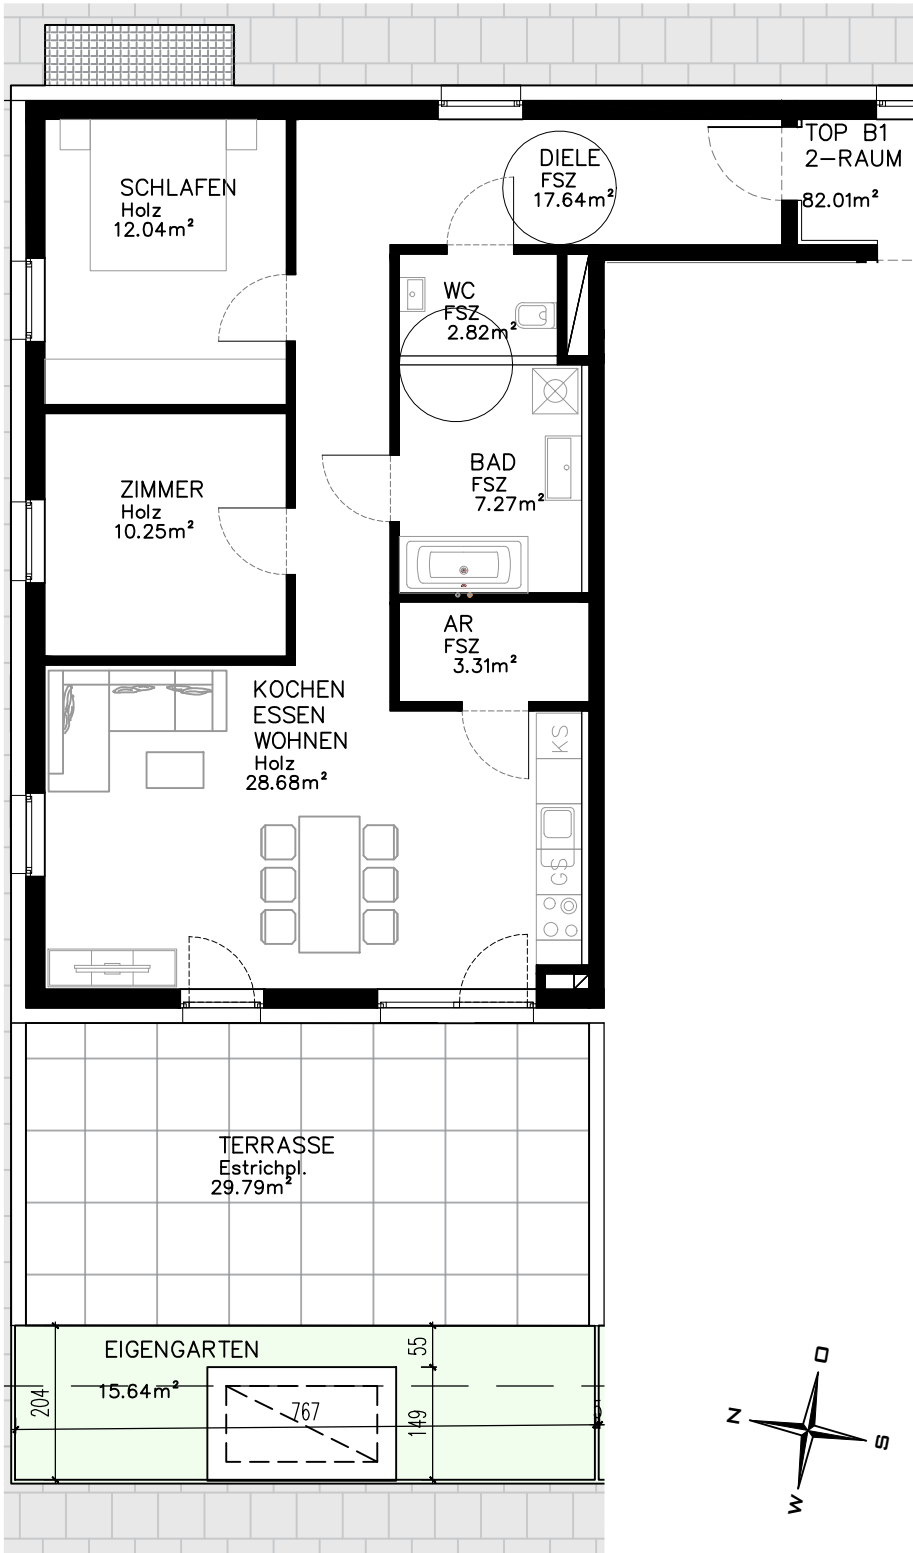

Wohnanlage Innbachhof